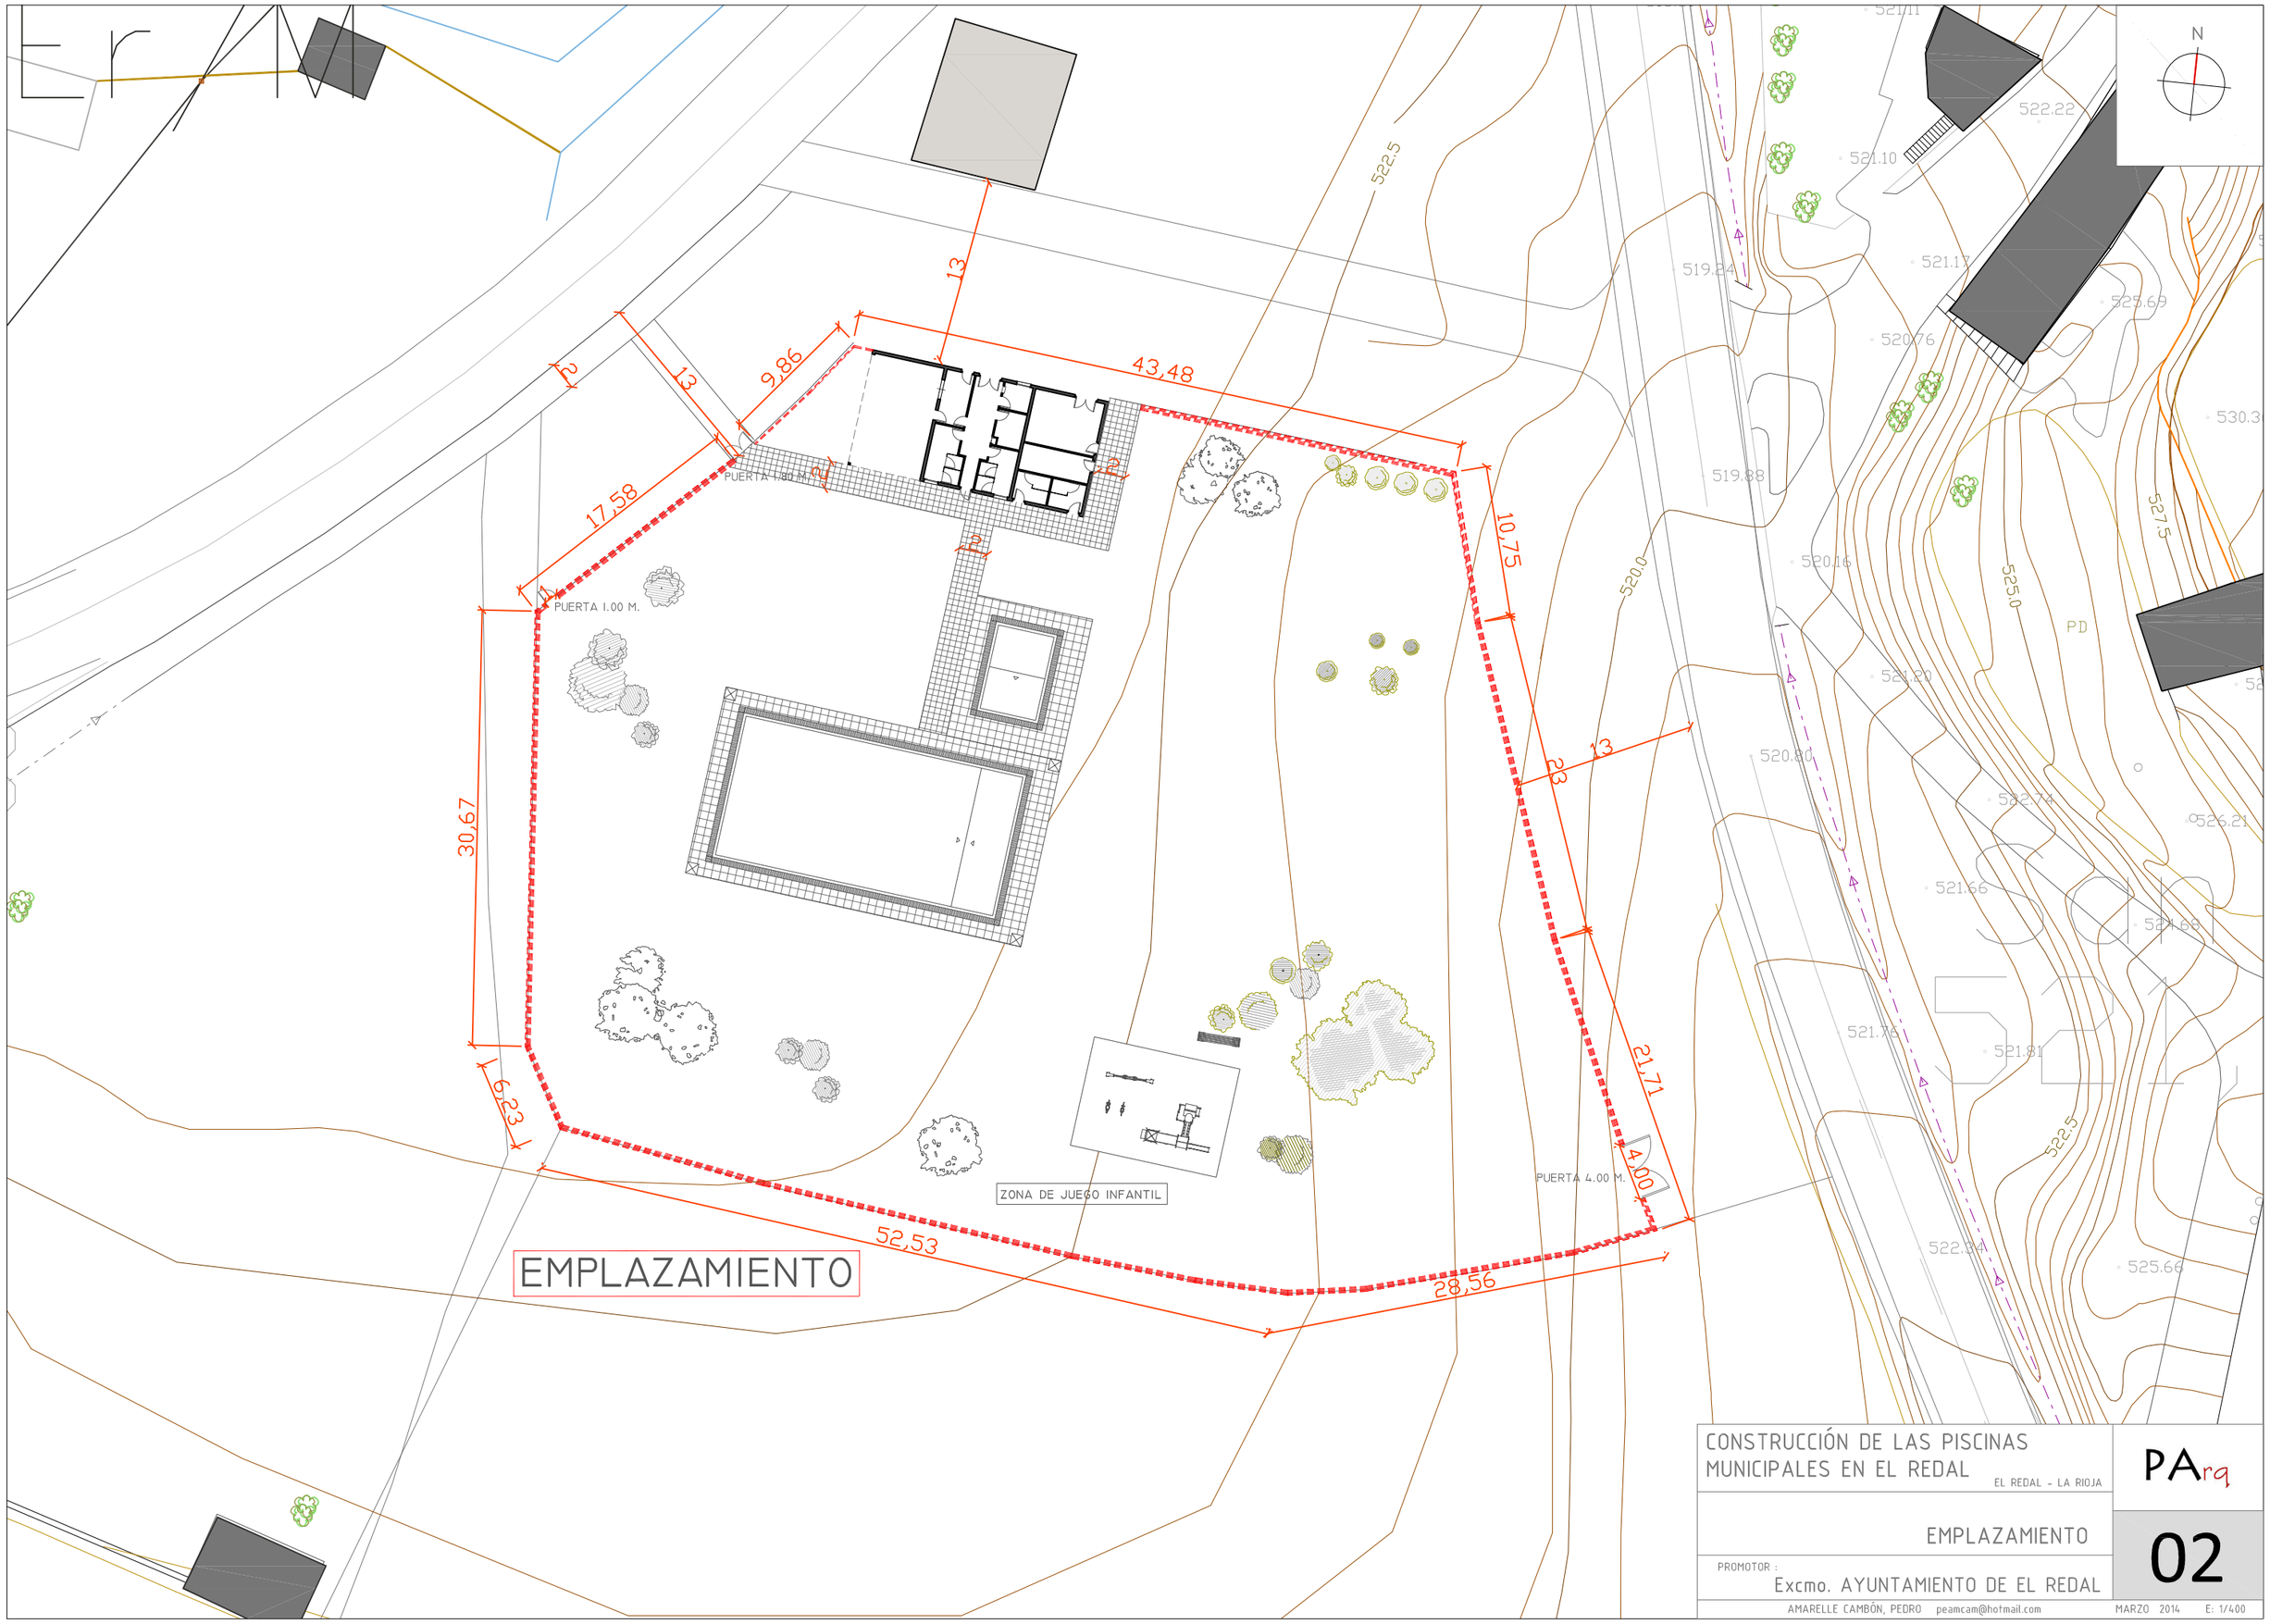

CONSTRUCCIÓN DE LAS PISCINAS MUNICIPALES EN EL REDAL

EL REDAL - LA RIOJA

PArq

EMPLAZAMIENTO

02

PROMOTOR :

Excmo. AYUNTAMIENTO DE EL REDAL

AMARELLE CAMBÓN, PEDRO peamcam@hotmail.com

MARZO 2014 E: 1/400