



### ALZADO FRONTAL

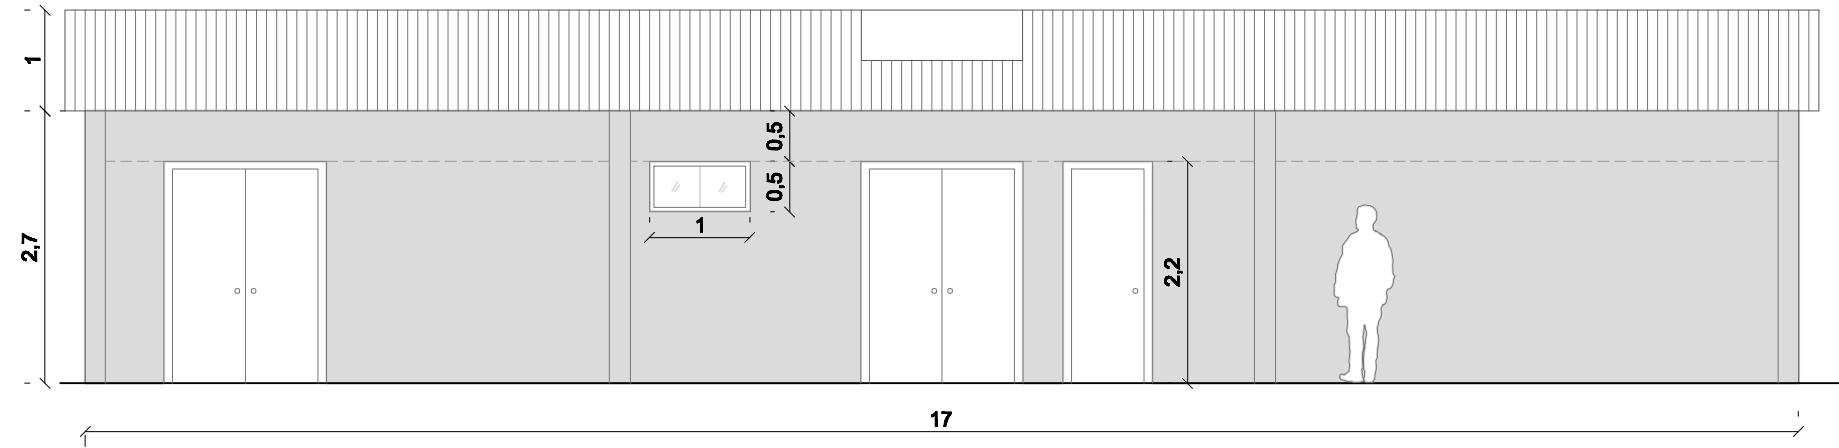


### ALZADO LATERAL I


CUBIERTA DE PANEL NERVADO FORMADO POR 2 CHAPAS DE 0,5 MM. ESPESOR PRELACADAS EN POLIÉSTER COLOR BURDEOS, SEPARADAS 50 MM. CON POLIURETANO INYECTADO COMO AISLANTE.

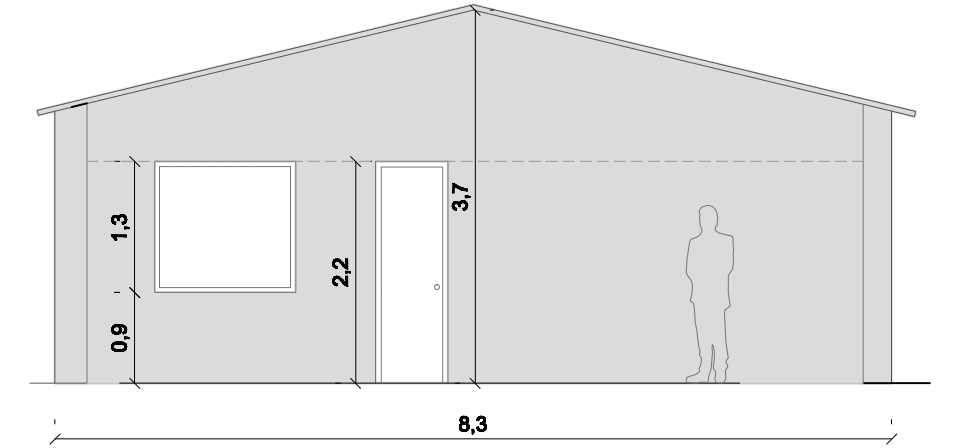

### ALZADO TRASERO

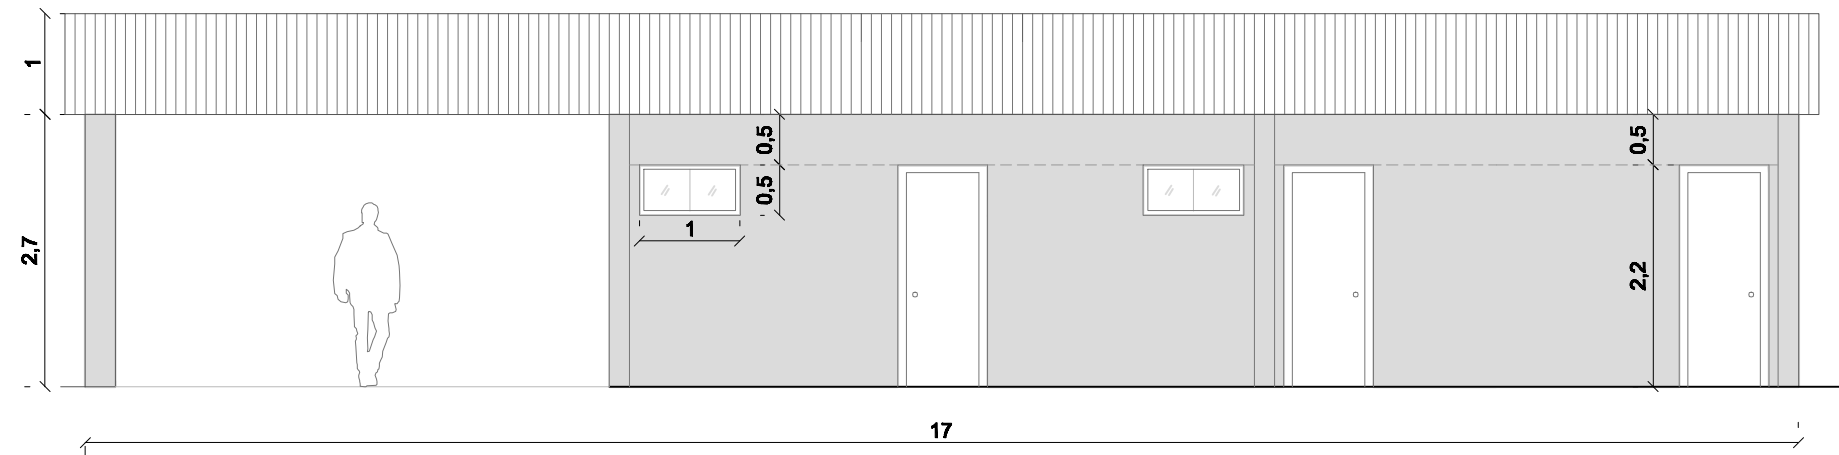

### ALZADO LATERAL 2

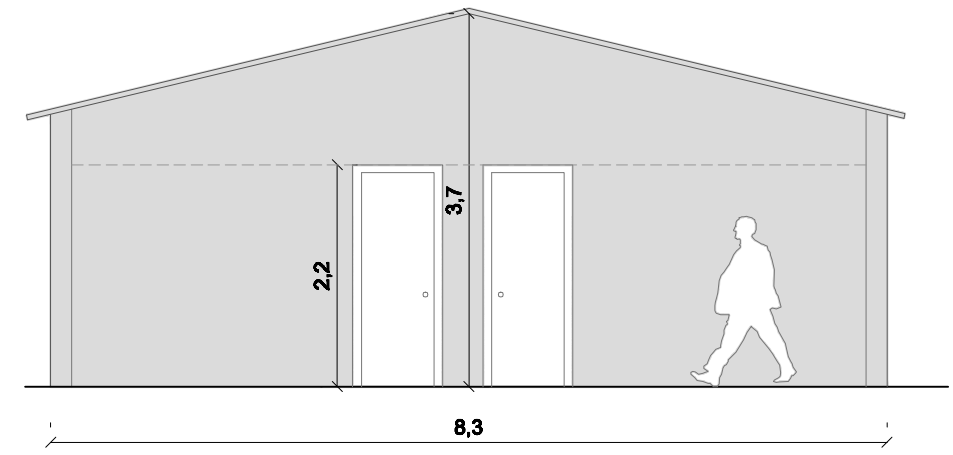

CONSTRUCCIÓN DE LAS PISCINAS  
MUNICIPALES EN EL REDAL

EL REDAL - LA RIOJA

PA<sub>rq</sub>

ALZADOS

05

PROMOTOR :  
Excmo. AYUNTAMIENTO DE EL REDAL  
AMARELLE CAMBÓN, PEDRO peamcan@hotmail.com

E:1/75 MARZO 2014